

FINITIONS PAR PIECES

28	Cave
Sol:	carrelage
Murs:	crépi 1.0mm
Plafond:	lissage / peinture
Surface:	9.67 m ²

29	Buanderie
Sol:	carrelage
Murs:	faïence
Plafond:	lissage / peinture
Surface:	6.20 m ²

30	DGT
Sol:	carrelage
Murs:	crépi 1.0mm
Plafond:	lissage / peinture
Surface:	6.34 m ²

59	WC / D.
Sol:	carrelage
Murs:	faïence
Plafond:	lissage / peinture
Surface:	6.26 m ²

60	Dressing
Sol:	parquet
Murs:	crépi 1.0mm
Plafond:	lissage / peinture
Surface:	7.05 m ²

61	Chambre P.
Sol:	parquet
Murs:	crépi 1.0mm
Plafond:	lissage / peinture
Surface:	15.24 m ²



62	Chambre 2
Sol:	parquet
Murs:	crépi 1.0mm
Plafond:	lissage / peinture
Surface:	12.19 m ²

63	Chambre 1
Sol:	parquet
Murs:	crépi 1.0mm
Plafond:	lissage / peinture
Surface:	14.11 m ²

64	Bain
Sol:	carrelage
Murs:	faïence
Plafond:	lissage / peinture
Surface:	6.13 m ²

65	Entrée
Sol:	carrelage
Murs:	crépi 1.0mm
Plafond:	lissage / peinture
Surface:	16.83 m ²

66	Garage 2
Sol:	résine
Murs:	béton brut / crépi
Plafond:	béton brut
Surface:	38.30 m ²

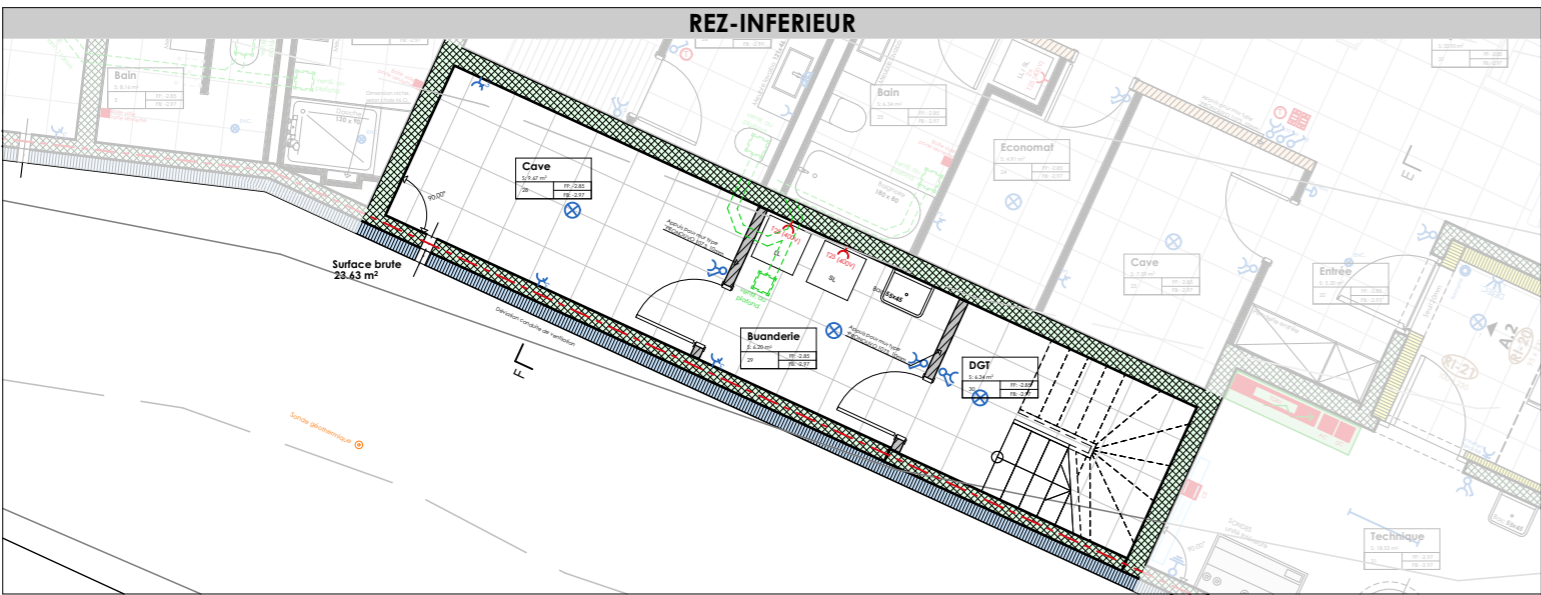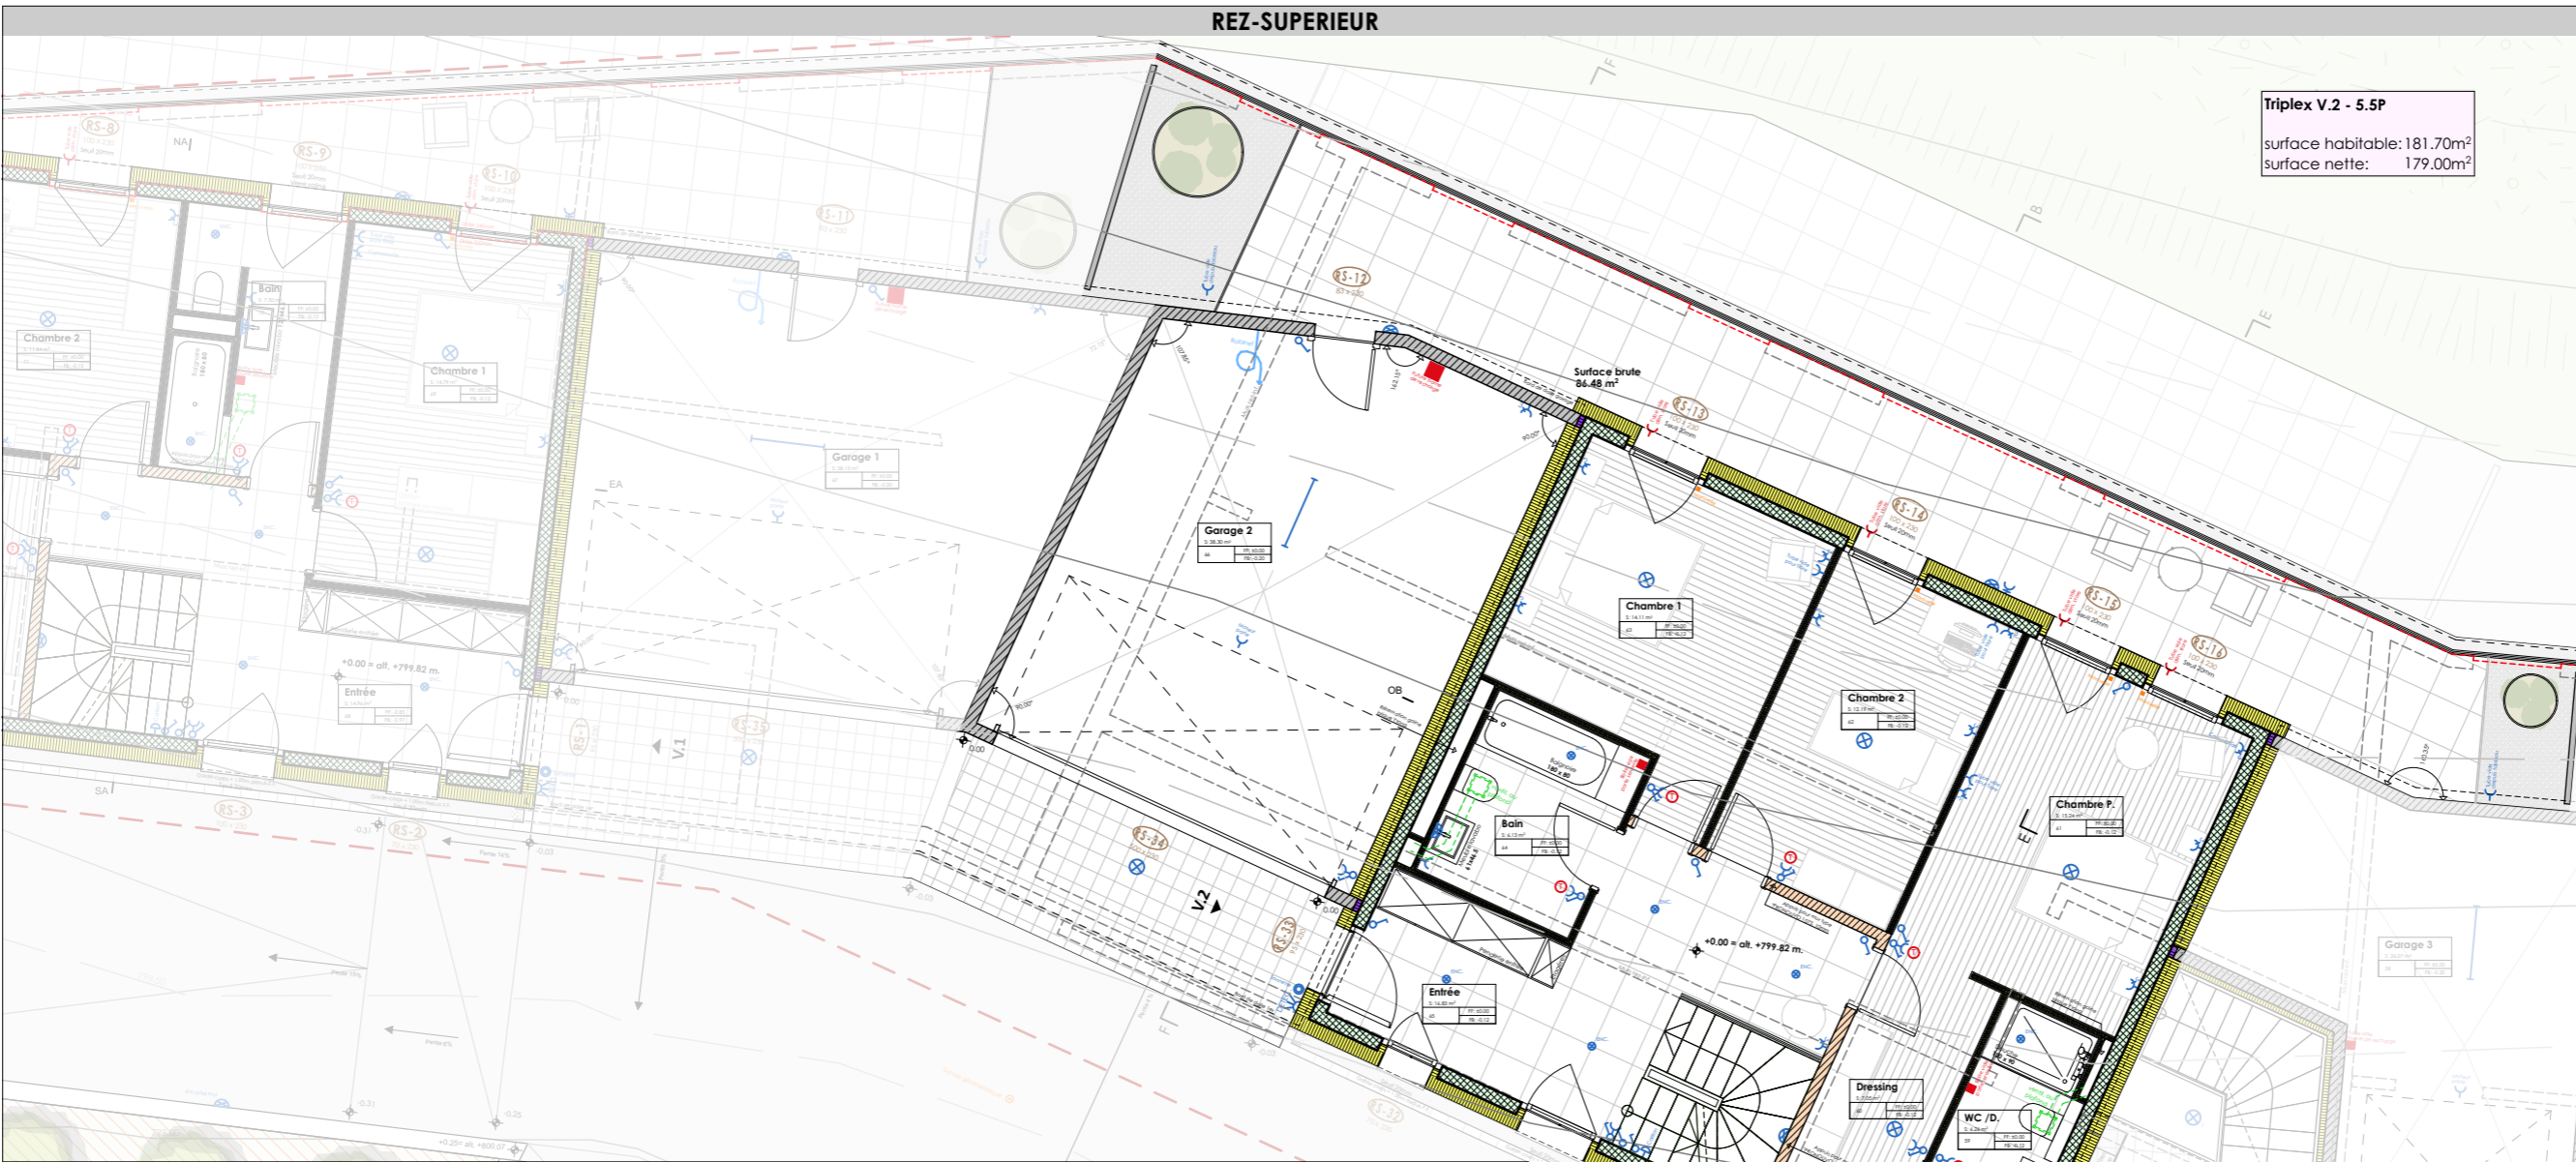

Portes intérieures
Type:
Référence:
Teinte:
Garnitures:

Cuisine
Type:
Référence:
Date conf.:
Divers:

Sanitaires
Référence:
Liste n°:
Date conf.:
Divers:

