

FINITIONS PAR PIECES

80	Cuisine
Sol:	carrelage
Murs:	crépi 1.0mm
Plafond:	lissage / peinture
Surface:	21.60 m ²

81	Sàm.
Sol:	carrelage
Murs:	crépi 1.0mm
Plafond:	lissage / peinture
Surface:	15.53 m ²

82	Séjour
Sol:	carrelage
Murs:	crépi 1.0mm
Plafond:	lissage / peinture
Surface:	21.70 m ²

83	DGT
Sol:	carrelage
Murs:	crépi 1.0mm
Plafond:	lissage / peinture
Surface:	3.48 m ²


84	Economat
Sol:	carrelage
Murs:	crépi 1.0mm
Plafond:	lissage / peinture
Surface:	2.48 m ²

85	Chambre 4
Sol:	parquet
Murs:	crépi 1.0mm
Plafond:	lissage / peinture
Surface:	11.08 m ²

86	WC
Sol:	carrelage
Murs:	faïence
Plafond:	lissage / peinture
Surface:	3.42 m ²

Terrasse	
Sol:	lames grès cérame / gravier
Murs:	crépi 3.0mm
Plafond:	
Surface:	36.28 m ²

Terrasse	
Sol:	lames grès cérame / gravier
Murs:	crépi 3.0mm
Plafond:	
Surface:	30.73 m ²

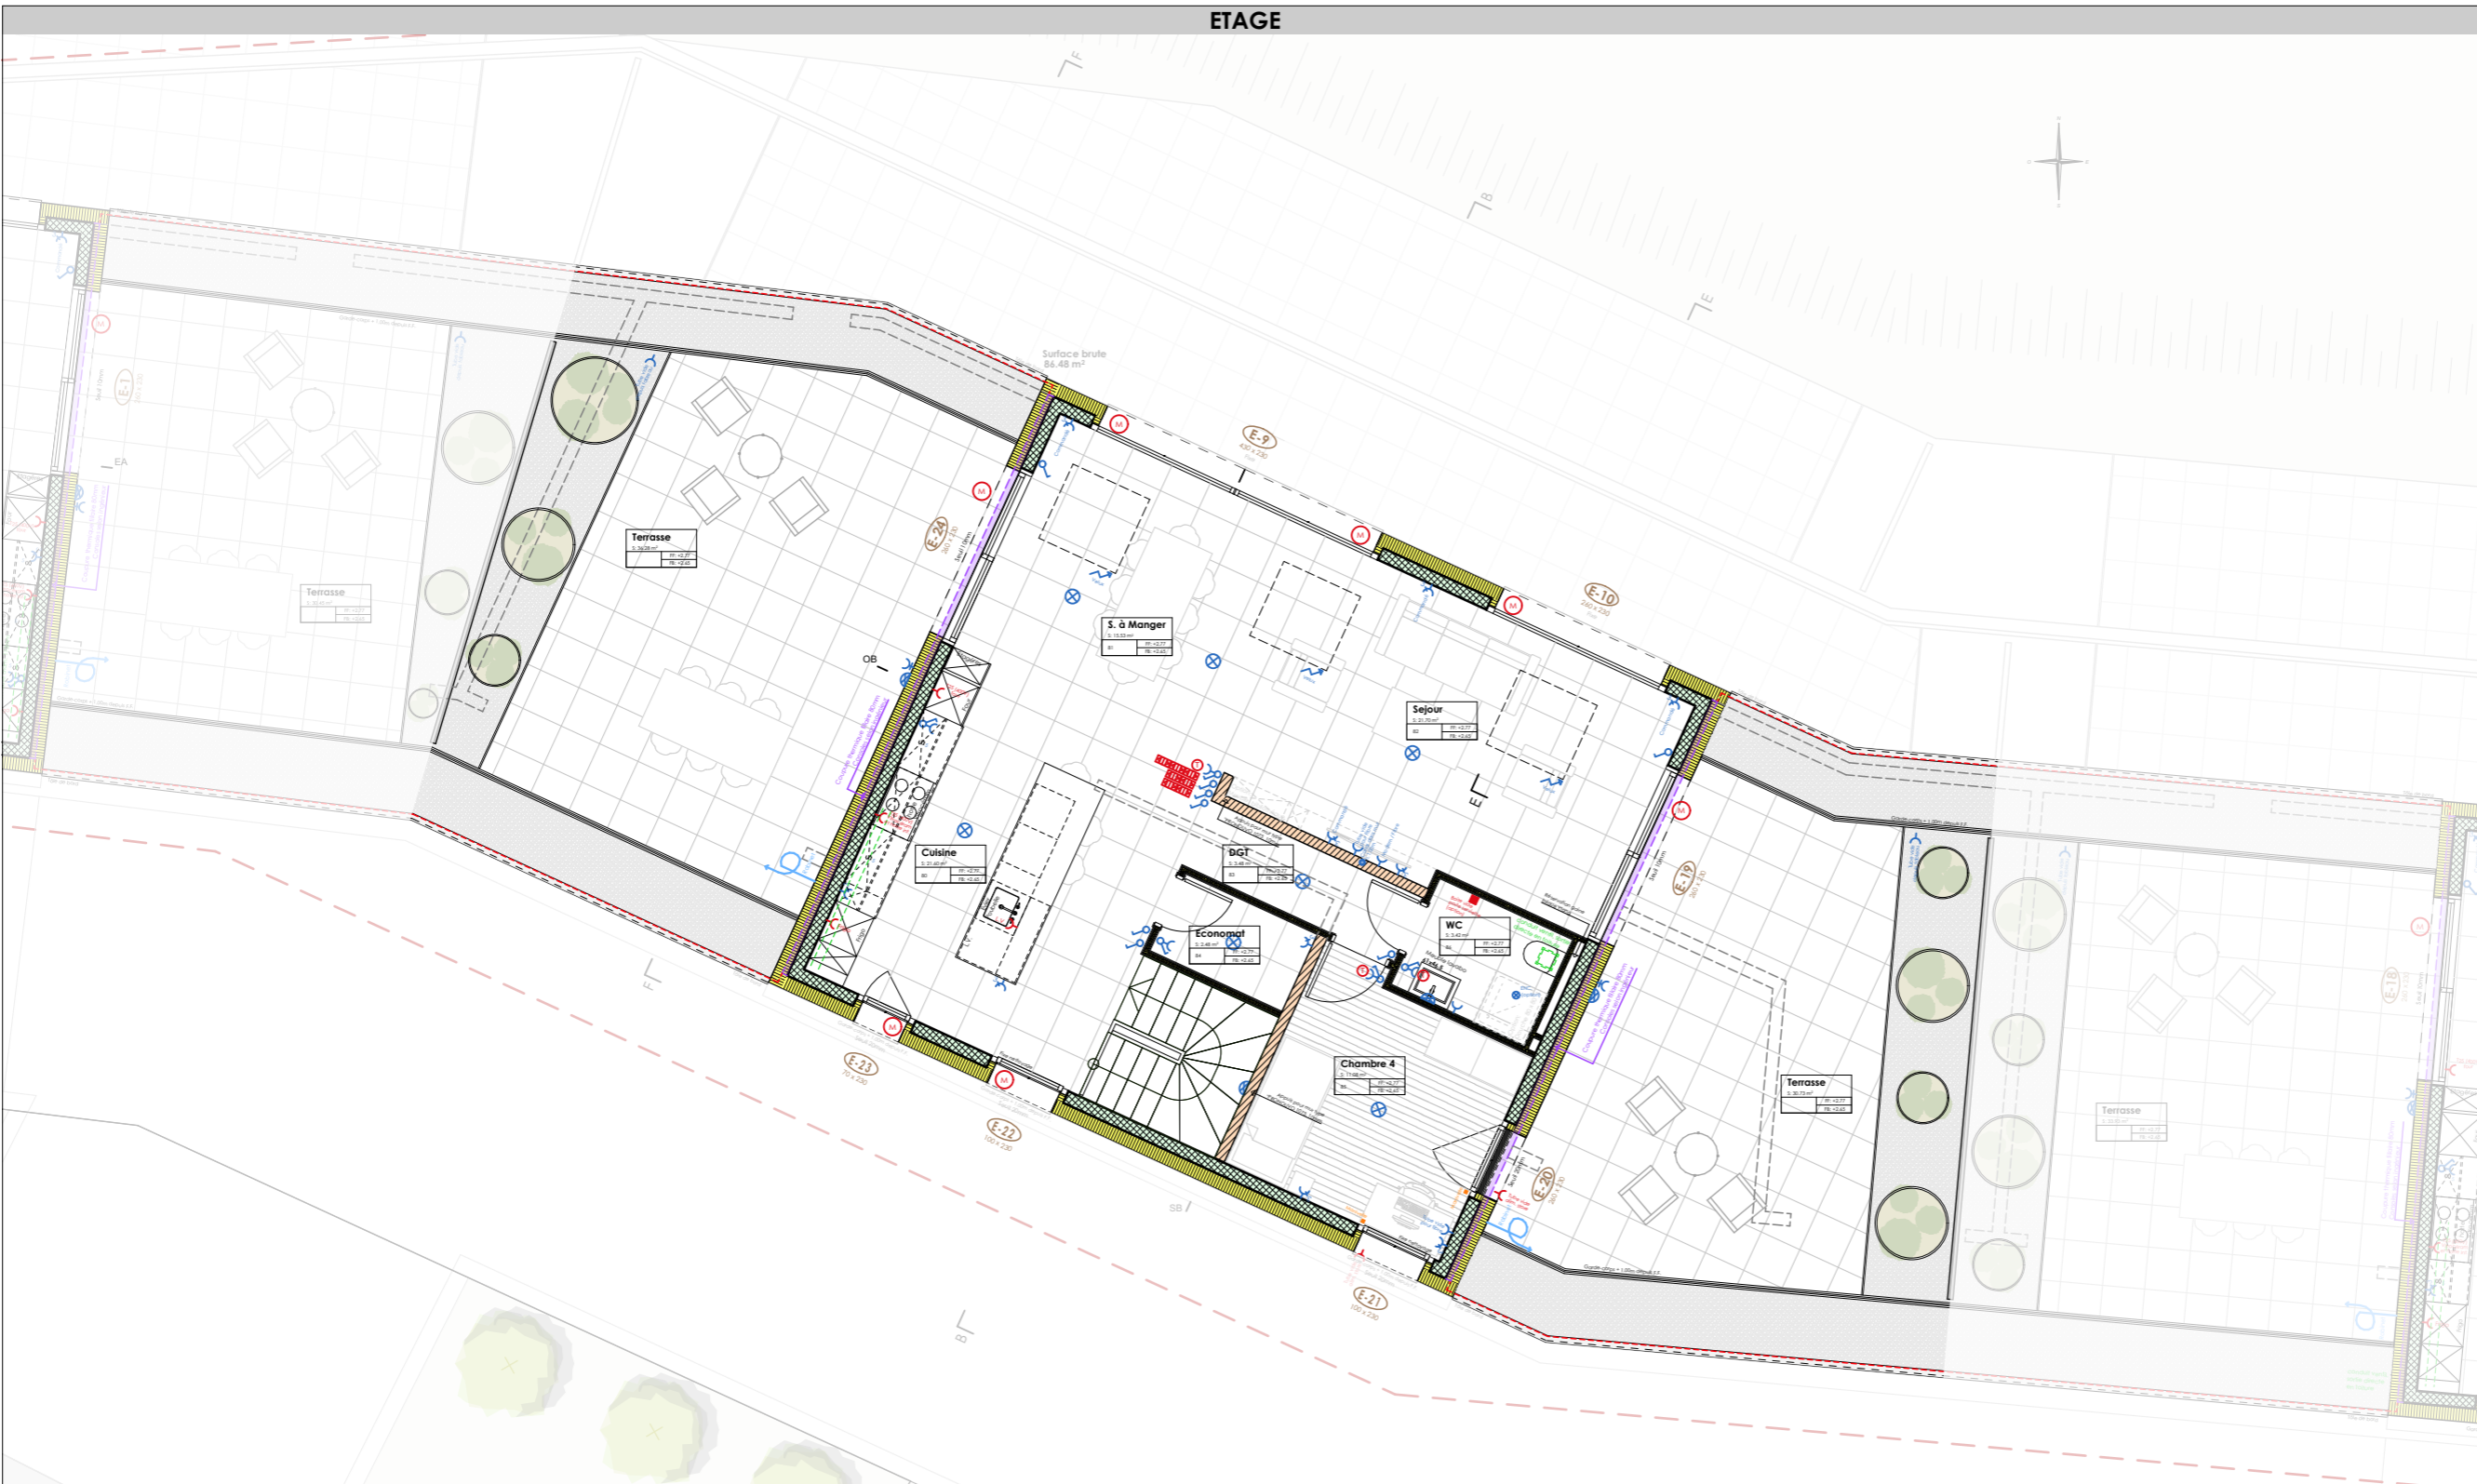

Portes intérieures
Type:
Référence:
Teinte:
Garnitures:

Cuisine
Type:
Référence:
Date conf.:
Divers:

Sanitaires
Référence:
Liste n°:
Date conf.:
Divers:

